

ПРАВИЛА ЗЕМЛЕПОЛЬЗОВАНИЯ И ЗАСТРОЙКИ ТУПИКОВСКОГО СЕЛЬСКОГО ПОСЕЛЕНИЯ ХОЛМ-ЖИРКОВСКОГО РАЙОНА СМОЛЕНСКОЙ ОБЛАСТИ


Карта градостроительного зонирования поселения. М 1:25000.

Схема расположения Тупиковского сельского поселения
Холм-Жирковского района Смоленской области




Условные обозначения

сущ.	проект.	Границы
		граница сельского поселения
		граница населенного пункта
		Территории, для которых градостроительные регламенты не устанавливаются
		земли лесного фонда
		сельскохозяйственные угодья в составе земель сельскохозяйственного назначения
		земли водного фонда
		Территории, для которых градостроительные регламенты устанавливаются на картах М 1:5000
		земли населенных пунктов (территориальные зоны см. карты градостроительного зонирования населенных пунктов)
		Границы территориальных зон вне границ населенных пунктов
		ЗПР - Производственные зоны, зоны инженерной и транспортной инфраструктуры (на землях промышленности, энергетики, транспорта, связи, радиотелевизионной, информатической, земель для обеспечения космической деятельности, земель обороны, земель безопасности и земель иного специального назначения)
		ЗСК 3 - производственная зона сельскохозяйственного назначения (на землях сельскохозяйственного назначения)

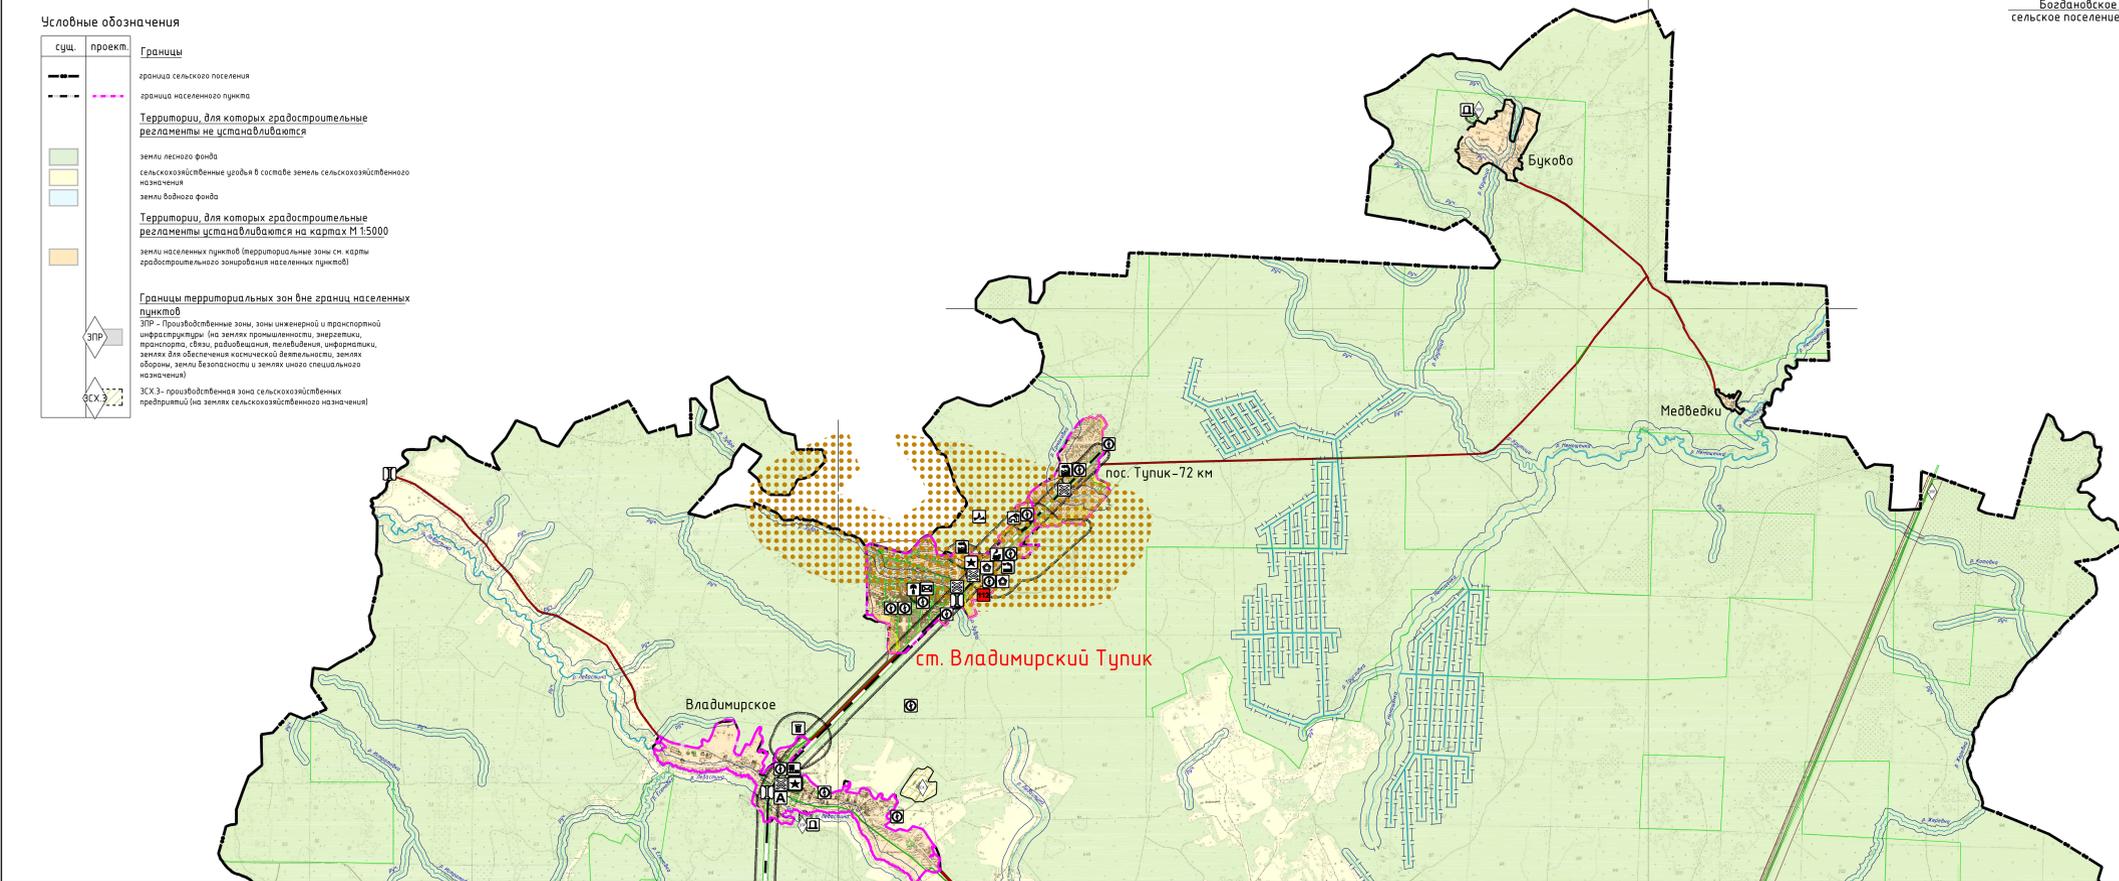

сущ.	проект.	Предприятия и объекты добывающей и обрабатывающей промышленности
		предприятия химической, целлюлозно-бумажной, фармацевтической промышленности, полиграфической, полиграфической, предприятий аграрной строительной промышленности, по выпуску неметаллической минеральной продукции
		предприятия по обработке древесины, производству изделий из дерева
		предприятия по обработке древесины, производству изделий из дерева
		Предприятия и объекты сельского и лесного хозяйства, рыболовства и животноводства
		предприятия по разведению молочного крупного рогатого скота, производству сырого молока
		Прочие объекты, связанные с производственной деятельностью
		объекты, связанные с производственной деятельностью
		Объекты утилизации, обезвреживания, размещения отходов производства и потребления
		объект размещения отходов
		объект утилизации, уничтожения биологических отходов
		Объекты железнодорожного транспорта
		железнодорожная станция
		остановочный пассажирский железнодорожный пункт
		Железнодорожные пути
		железнодорожный путь общего пользования
		Автомобильные дороги
		автомобильные дороги регионального или межмуниципального значения
		автомобильные дороги местного значения
		Остановочные пункты общественного пассажирского транспорта
		остановочный пункт
		Искусственные дорожные сооружения
		настоее сооружение
		железнодорожный переход

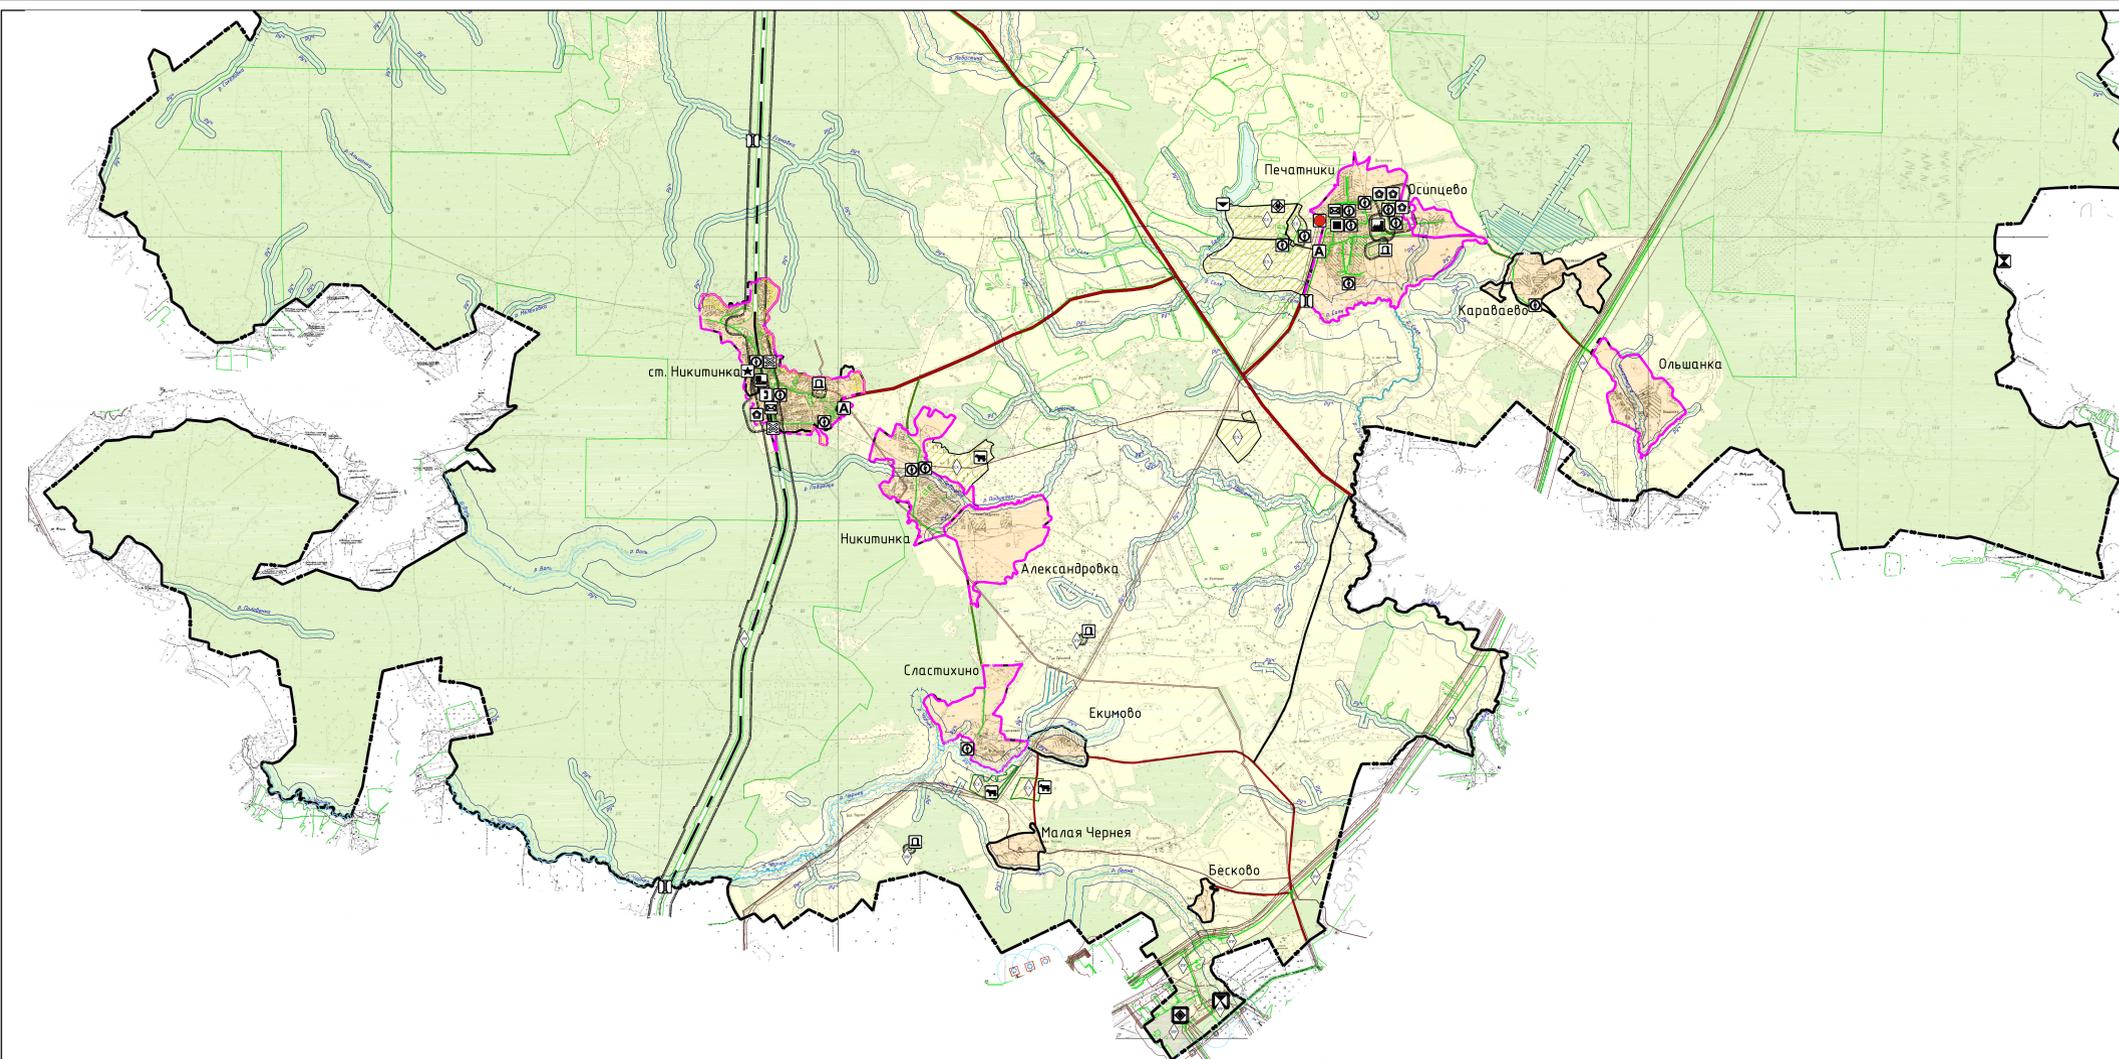

сущ.	проект.	Электрические подстанции
		электрическая подстанция 35 кВ
		трансформаторная подстанция (ТПТ)
		Объекты добычи и транспортировки газа
		компрессорная станция (КС), компрессорный цех (КЦ)
		пункт регулирования газа (ПРГ)
		Объекты связи
		автоматическая телефонная станция
		наземная станция (радиосвязи)
		объекты почтовой связи
		Гидротехнические сооружения
		регулирующие и водопольные гидротехнические сооружения
		Объекты единой государственной системы предупреждения и ликвидации чрезвычайных ситуаций
		аварийно-спасательные службы и (или) аварийно-спасательные формирования
		Места погребения
		кладбище
		военное кладбище, военное мемориальное кладбище
		Границы зон с особыми условиями использования территорий
		санитарно-защитная зона предприятий, сооружений и иных объектов
		охранная зона инженерных коммуникаций
		водоохранная зона
		прибрежная защитная полоса
		первый пояс зоны санитарной охраны источника водоснабжения
		второй пояс зоны санитарной охраны источника водоснабжения
		приток пояс зоны санитарной охраны источника водоснабжения
		Поверхностные водные объекты
		водоток (река, ручей, канал)
		водоем (озеро, пруд, объединенный карьер, водохранилище)
		границы земельных участков, сведения о которых содержится в ЕГРН
		территории двойного учета

Муниципальный контракт № 013/2020/14/220002/1 от 28.06.2022 г.		ПЗЗ-1
Выполнение работ по подготовке проектной документации и работ по инженерно-технической и авторской проектной документации по территории Тупиковского сельского поселения Холм-Жирковского района Смоленской области		
№ п/п	Исполнитель	Сроки
1	Исполнитель	1
2	Исполнитель	3
Карта градостроительного зонирования № 1:25000		